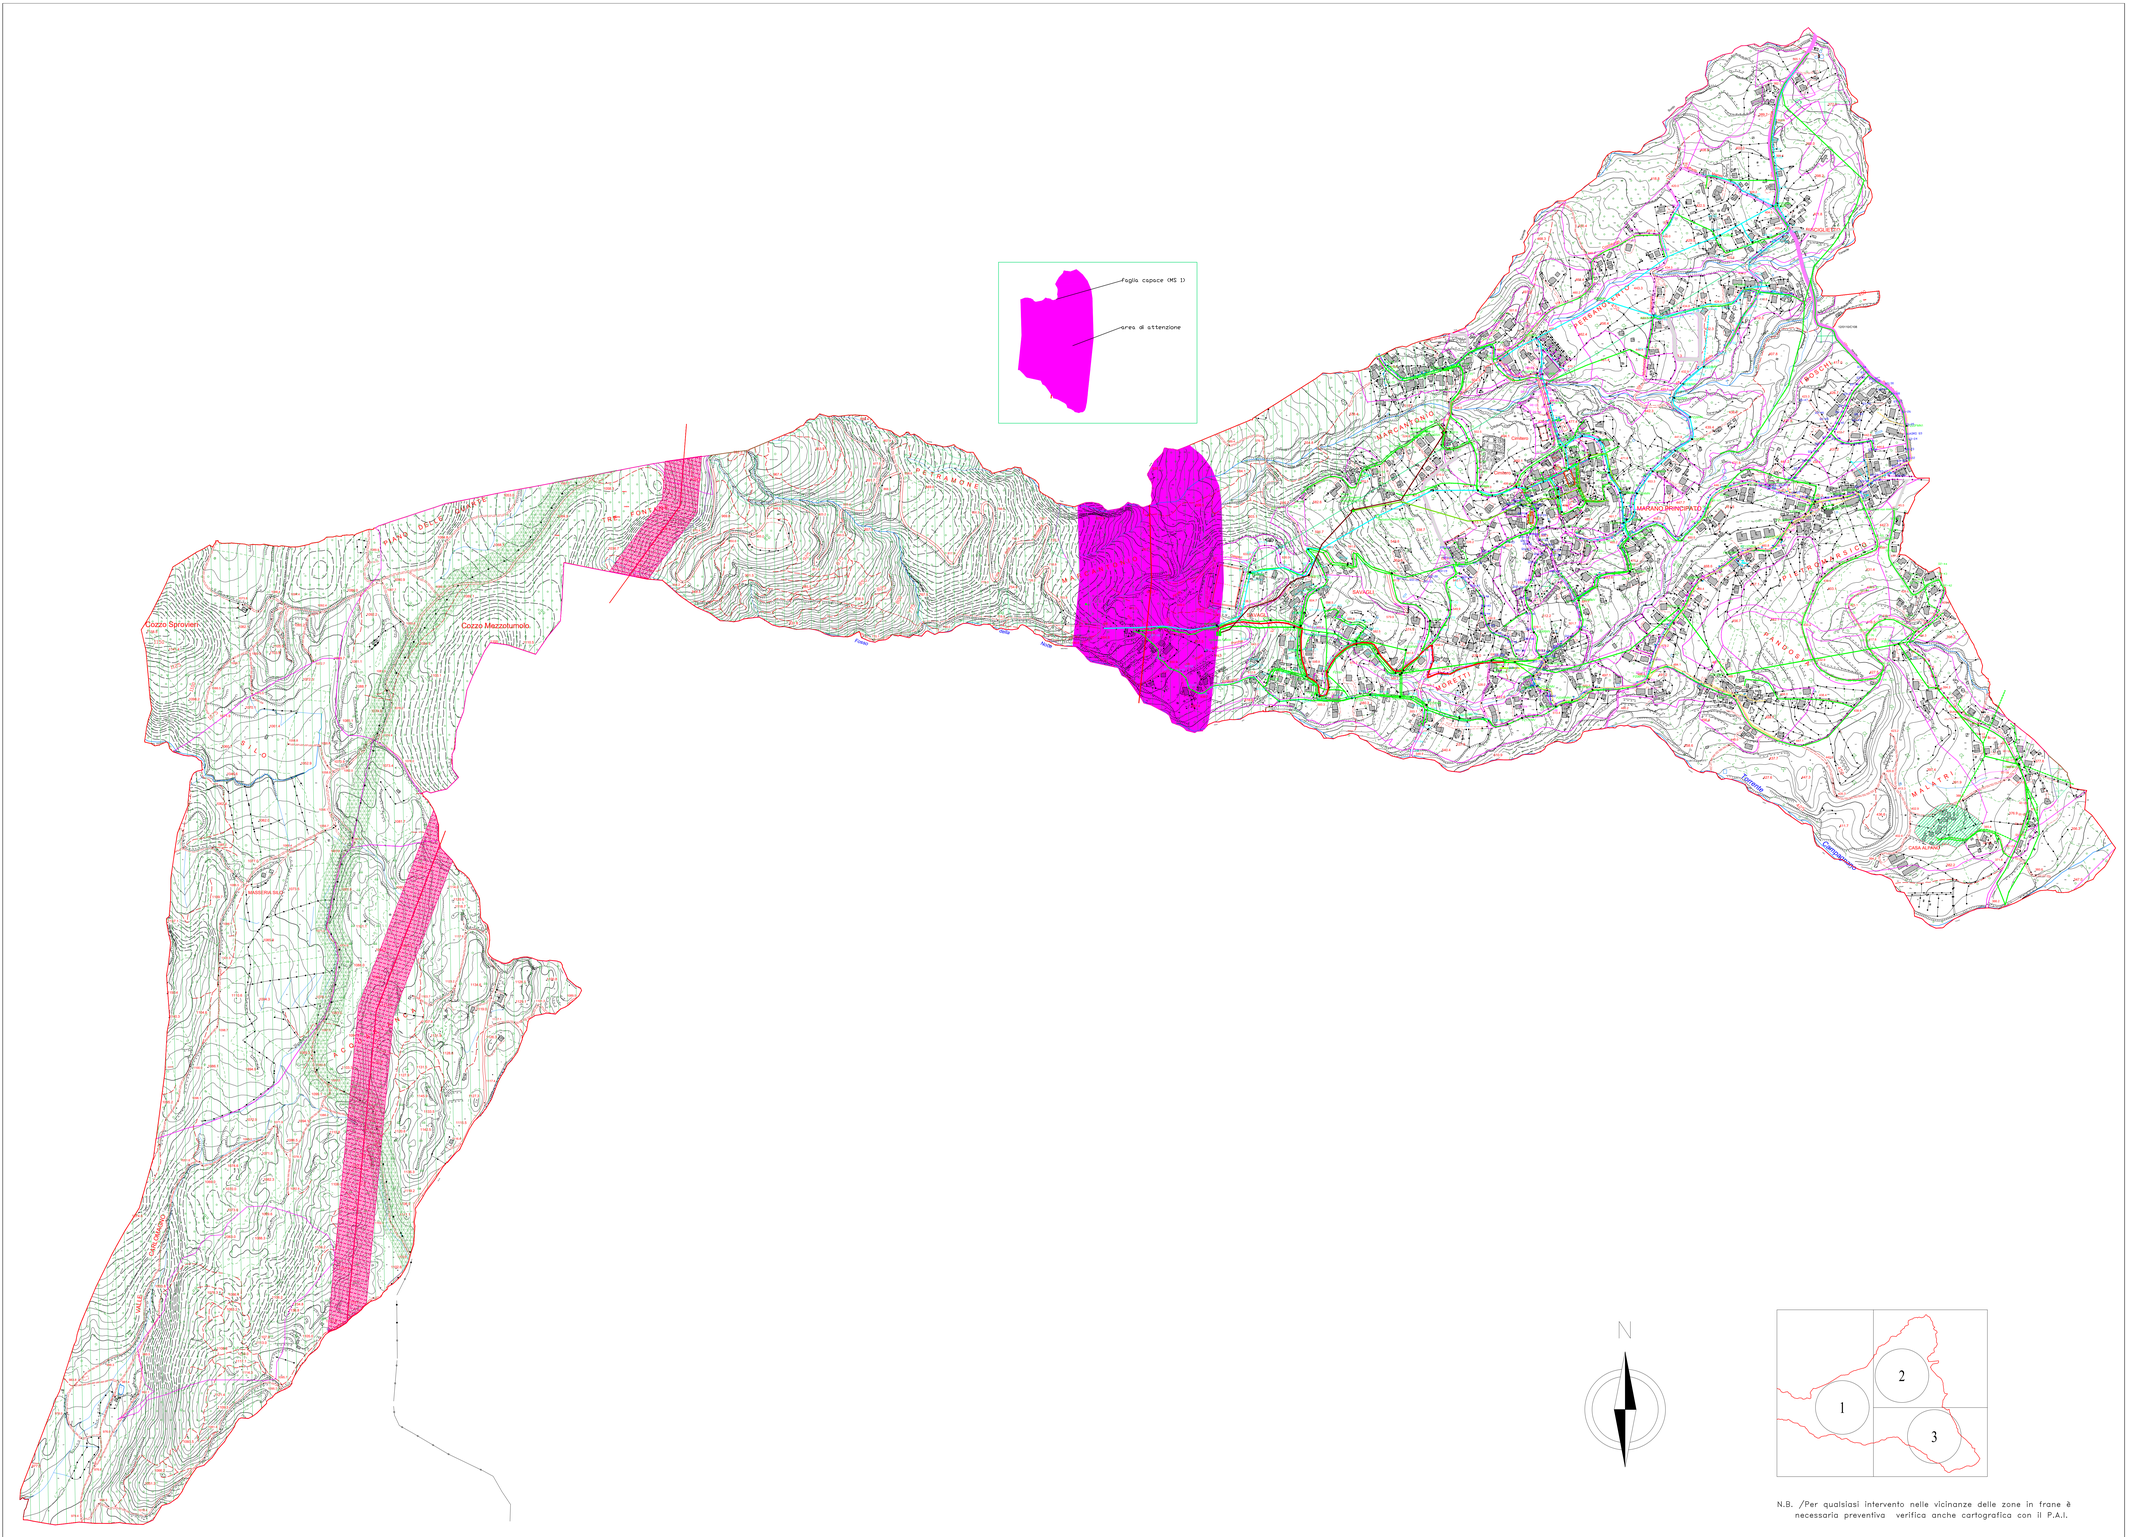


N.B. /Per qualsiasi intervento nelle vicinanze delle zone in frane è necessaria preventiva verifica anche cartografica con il P.A.I.

# COMUNE DI MARANO PRINCIPATO

(Provincia di Cosenza)

## Piano Strutturale Comunale

(Legge Urbanistica Regionale n. 19 del 16 aprile 2002 e s.m.i.)

ADEGUAMENTO AL QUADRO TERRITORIALE REGIONALE PAESAGGISTICO (Q.T.R.P.)
AL PIANO DI GESTIONE RISCHIO ALLUVIONI (P.R.G.A.)
E RECEPIMENTO REGOLAMENTO EDILIZIO UNICO (R.E.T.)

ADEGUATO AL PARERE DEFINITIVO UNIFICATO DEL TAVOLO TECNICO
(ART.9 L.R.19/02 E SS.MM.II.) DEL 20/11/2024

*SCHEMA DELLE PRINCIPALI RETI TECNOLOGICHE*

| | | |
|---|---|---|
| DISEGNO: QSM-06 REV.-01 | SCALA | 1:5.000 |
| | DATA | FEBBRAIO 2025 |
| | AGGIORNAMENTO | |

IL SINDACO: Dott.Giuseppe SALERNO

IL SEGRETARIO COMUNALE: Dott.ssa Emanuela Longo

I PROGETTISTI:
Dott. Ing. Giuseppe SIRIANNI (Coordinatore)
Dott. Pianif. Gino Cesare MAURO
Dott. Ing. Cristina RUSSO

IL GEOLOGO: Dott. Geologo Carmine NIGRO

AGRONOMO: Dott. Agr. Carmelo ARCURI

IL R.U.P.: Ing. Francesco BARATTA

Elaborazione Ced: TECNOSIR s.a.s. 88040 FALERNA (CZ) Tel. 0968/97181

# LEGENDA

LEGENDA SIMBOLOGIA RETE IDRICA

LATO MORETTI
- PARTILO A
- LINEA FASCIO MORETTI VECCHIA FMV
- LINEA FASCIO MORETTI VECCHIA DISCONNESSA FMV1
- LINEA FASCIO MORETTI NUOVO FMN
- LINEA FASCIO MORETTI NUOVO DISCONNESSA FMN1

LATO ANNUNZIATA
- LINEA MARCATONIO NUOVO MN
- LINEA FASCIO ANNUNZIATA FA
- LINEA FASCIO ANNUNZIATA FAA
- LINEA FASCIO ANNUNZIATA FAB

LEGENDA SIMBOLOGIA RETE FOGNARIA
- RETE NERA FOGNARIA

LEGENDA SIMBOLOGIA RETE IDRICA
- ST1-A5 ORGANO DI ILLUMINAZIONE

LEGENDA SIMBOLOGIA RETE GAS
- RETE ATTIVA APA
- RETE ATTIVA APB
- RETE ALTA APA
- RETE ALTA APB
- RAMPA DI APA
- RAMPA DI PRESSIONE APA
- CABINA DI PRESSIONE ACC. DI APA APB
- RIDUTTORE DI PRESSIONE APA
- MANICOTTO ISOLATORE APA APB APC AP
- PROTEZIONE E RIDIREZIONE
- CABINA DI PRESSIONE APA APB APC AP
- CAB. DI RIN.
- CAB. DI RIN.
- U.P.A.
- RAMPA DI RETE ATTIVA APB

CONFINE AMMINISTRATIVO DEL COMUNE